










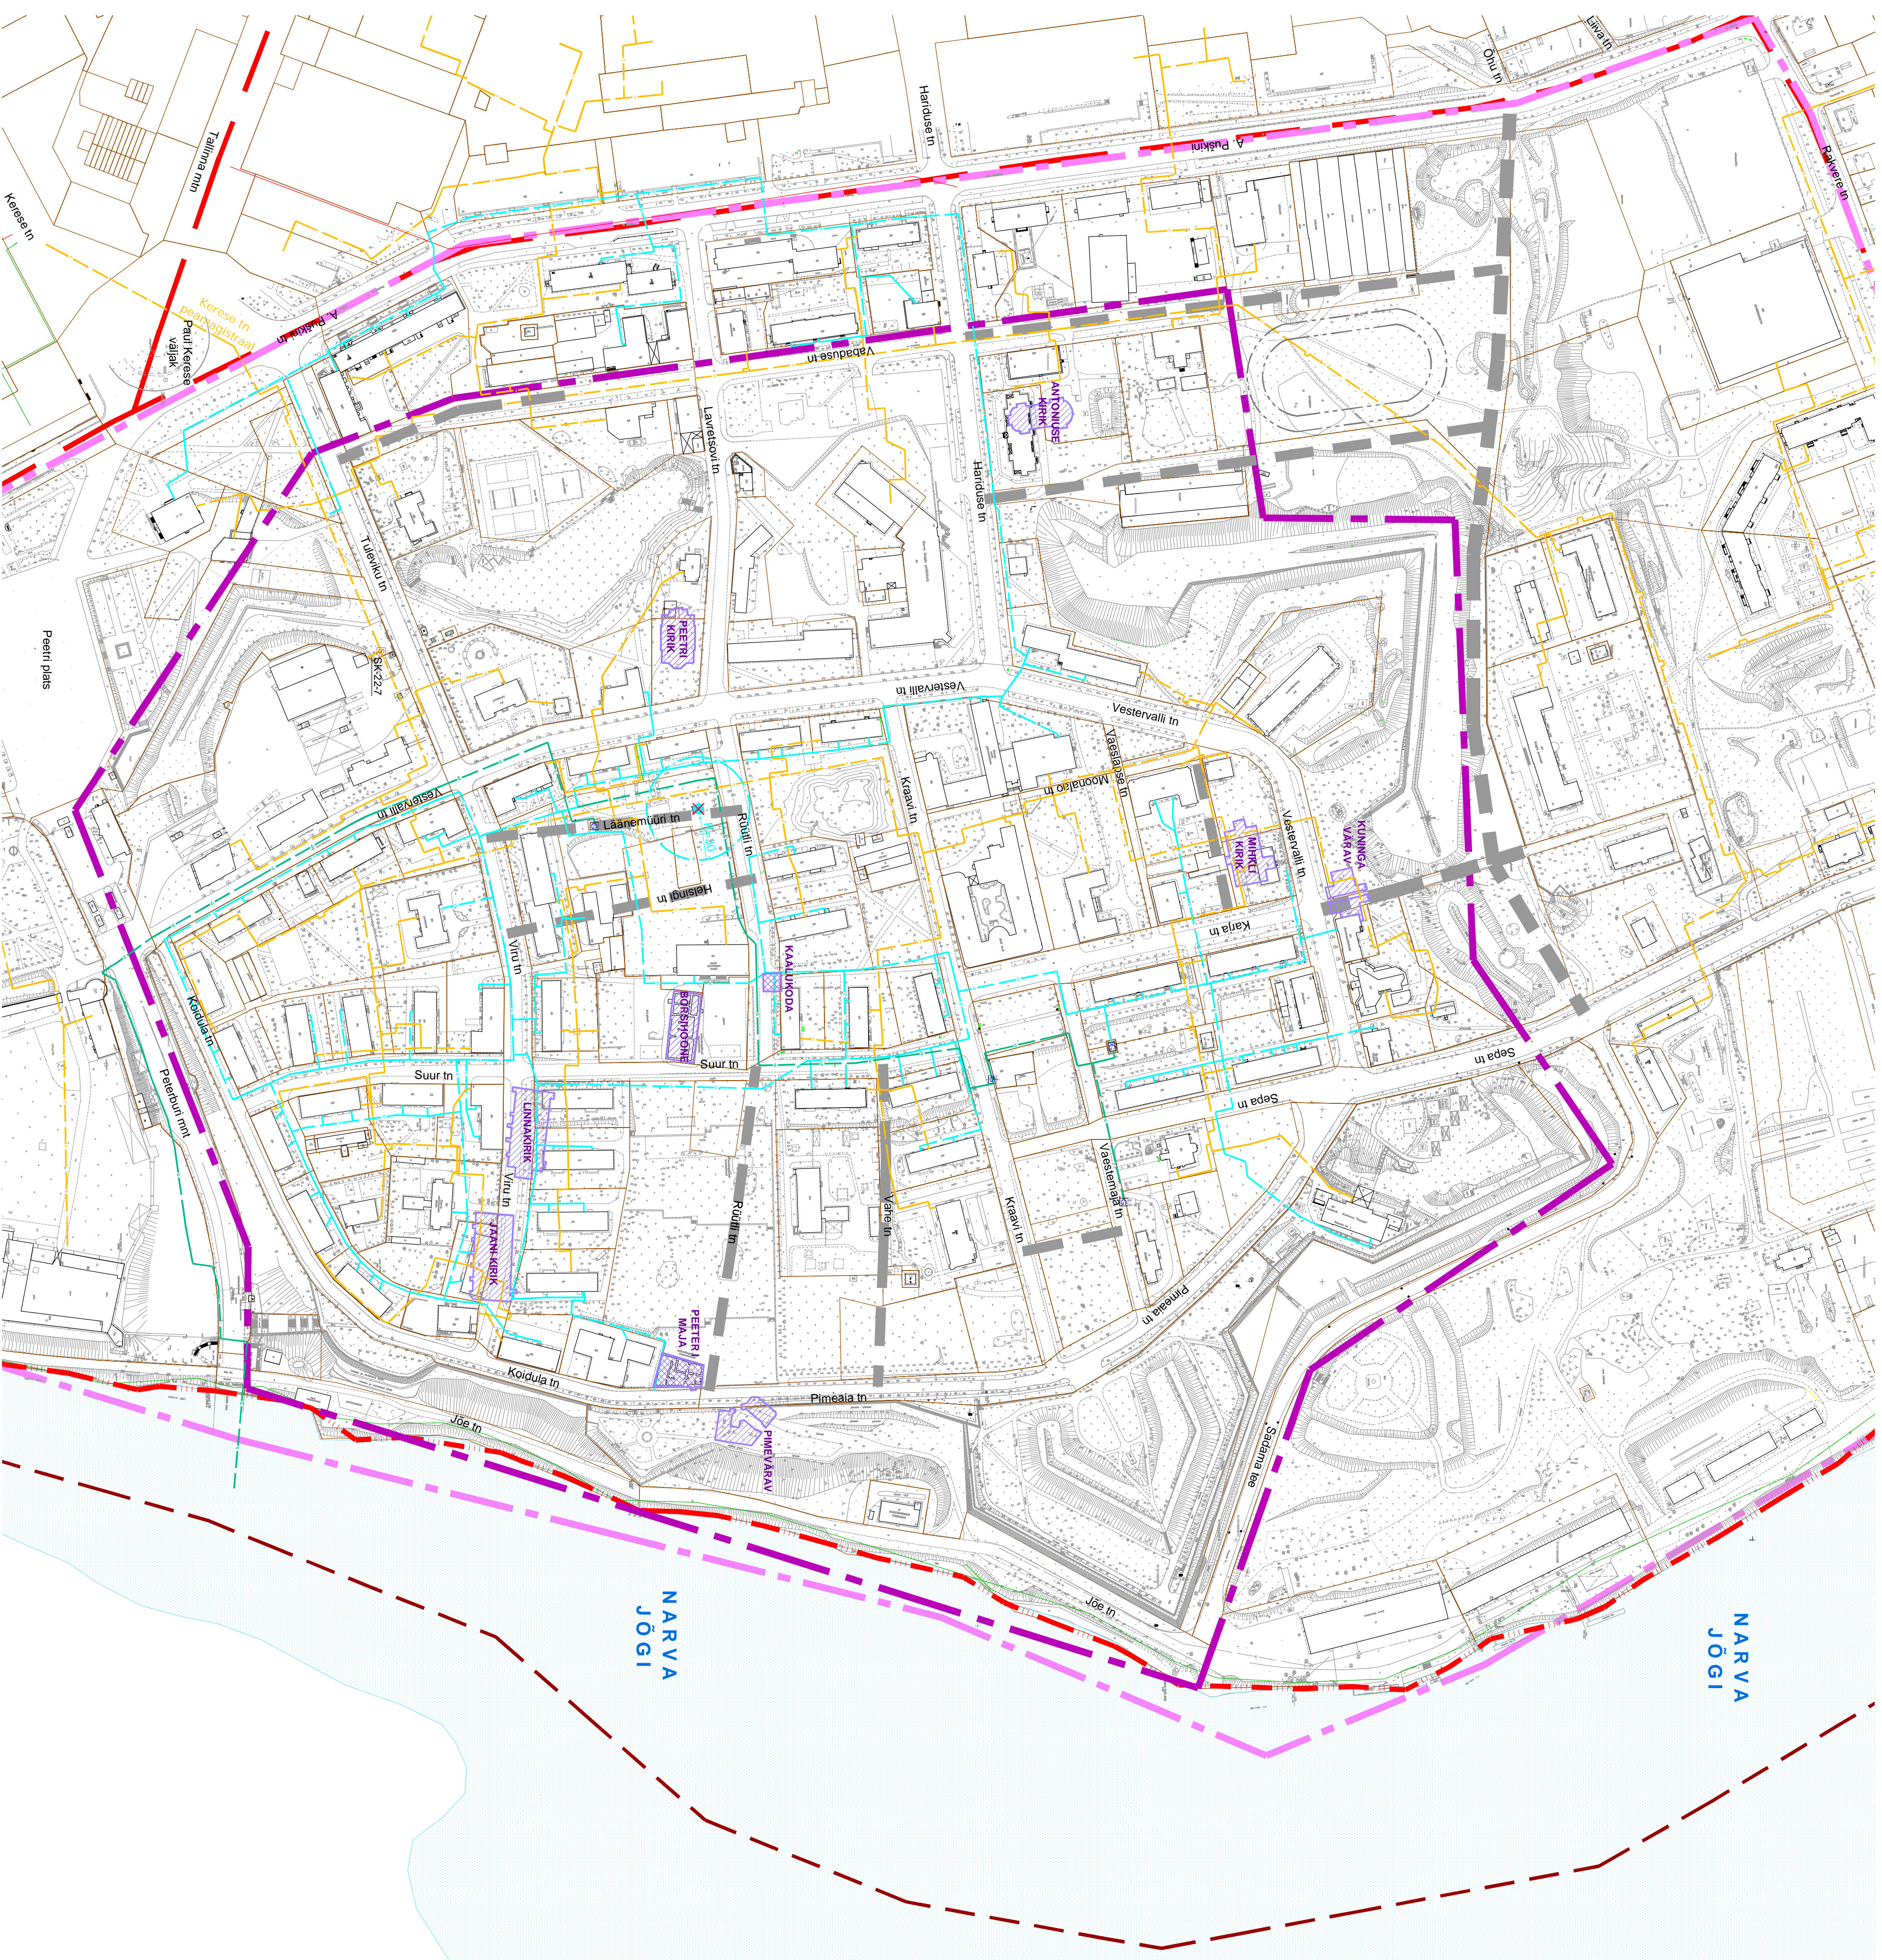





# NARVA VANALINNA LINNAOSA ÜLDPLANEERING

SOOJUS-JA GAASIVARUSTUS  
M 1:2000

 

## LEPPEMÄRGID

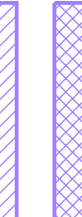- |   |  |
|---|--|
|  | PLANEERITAVA ALA PIIR                      |
|  | KONTAKTIVÕÕNDI PIIR                        |
|  | LINNAOSA PIIR                              |
|  | LINNA PIIR                                 |
|  | RÜGI PIIR                                  |
|  | KINNISTU PIIR                              |
|   | KESKSURVE GAASTORUSTIK (kuni 3 bar)        |
|    | MADALSURVE GAASTORUSTIK (kuni 0,1 bar)     |
|    | GAASIREGULAATOR                            |
|    | SOOJSTRASS                                 |
|    | SOOJUSKAMBER                               |
|    | PLANEERITAV AVALIKU KASUTUSEGA TÄNAV       |
|    | ALALOOLOSE HOONE MAHU TAASTAMINE           |
|    | EKSPONEERITAVA ALALOOLOSE EHTITISE ASUKOHT |

[illegible]