


NARVA VANALINNA LINNAOSA
ÜLDPLANEERING

TÄNAVAVÕRK JA LIIKLUSKORRALDUS
M 1:2000

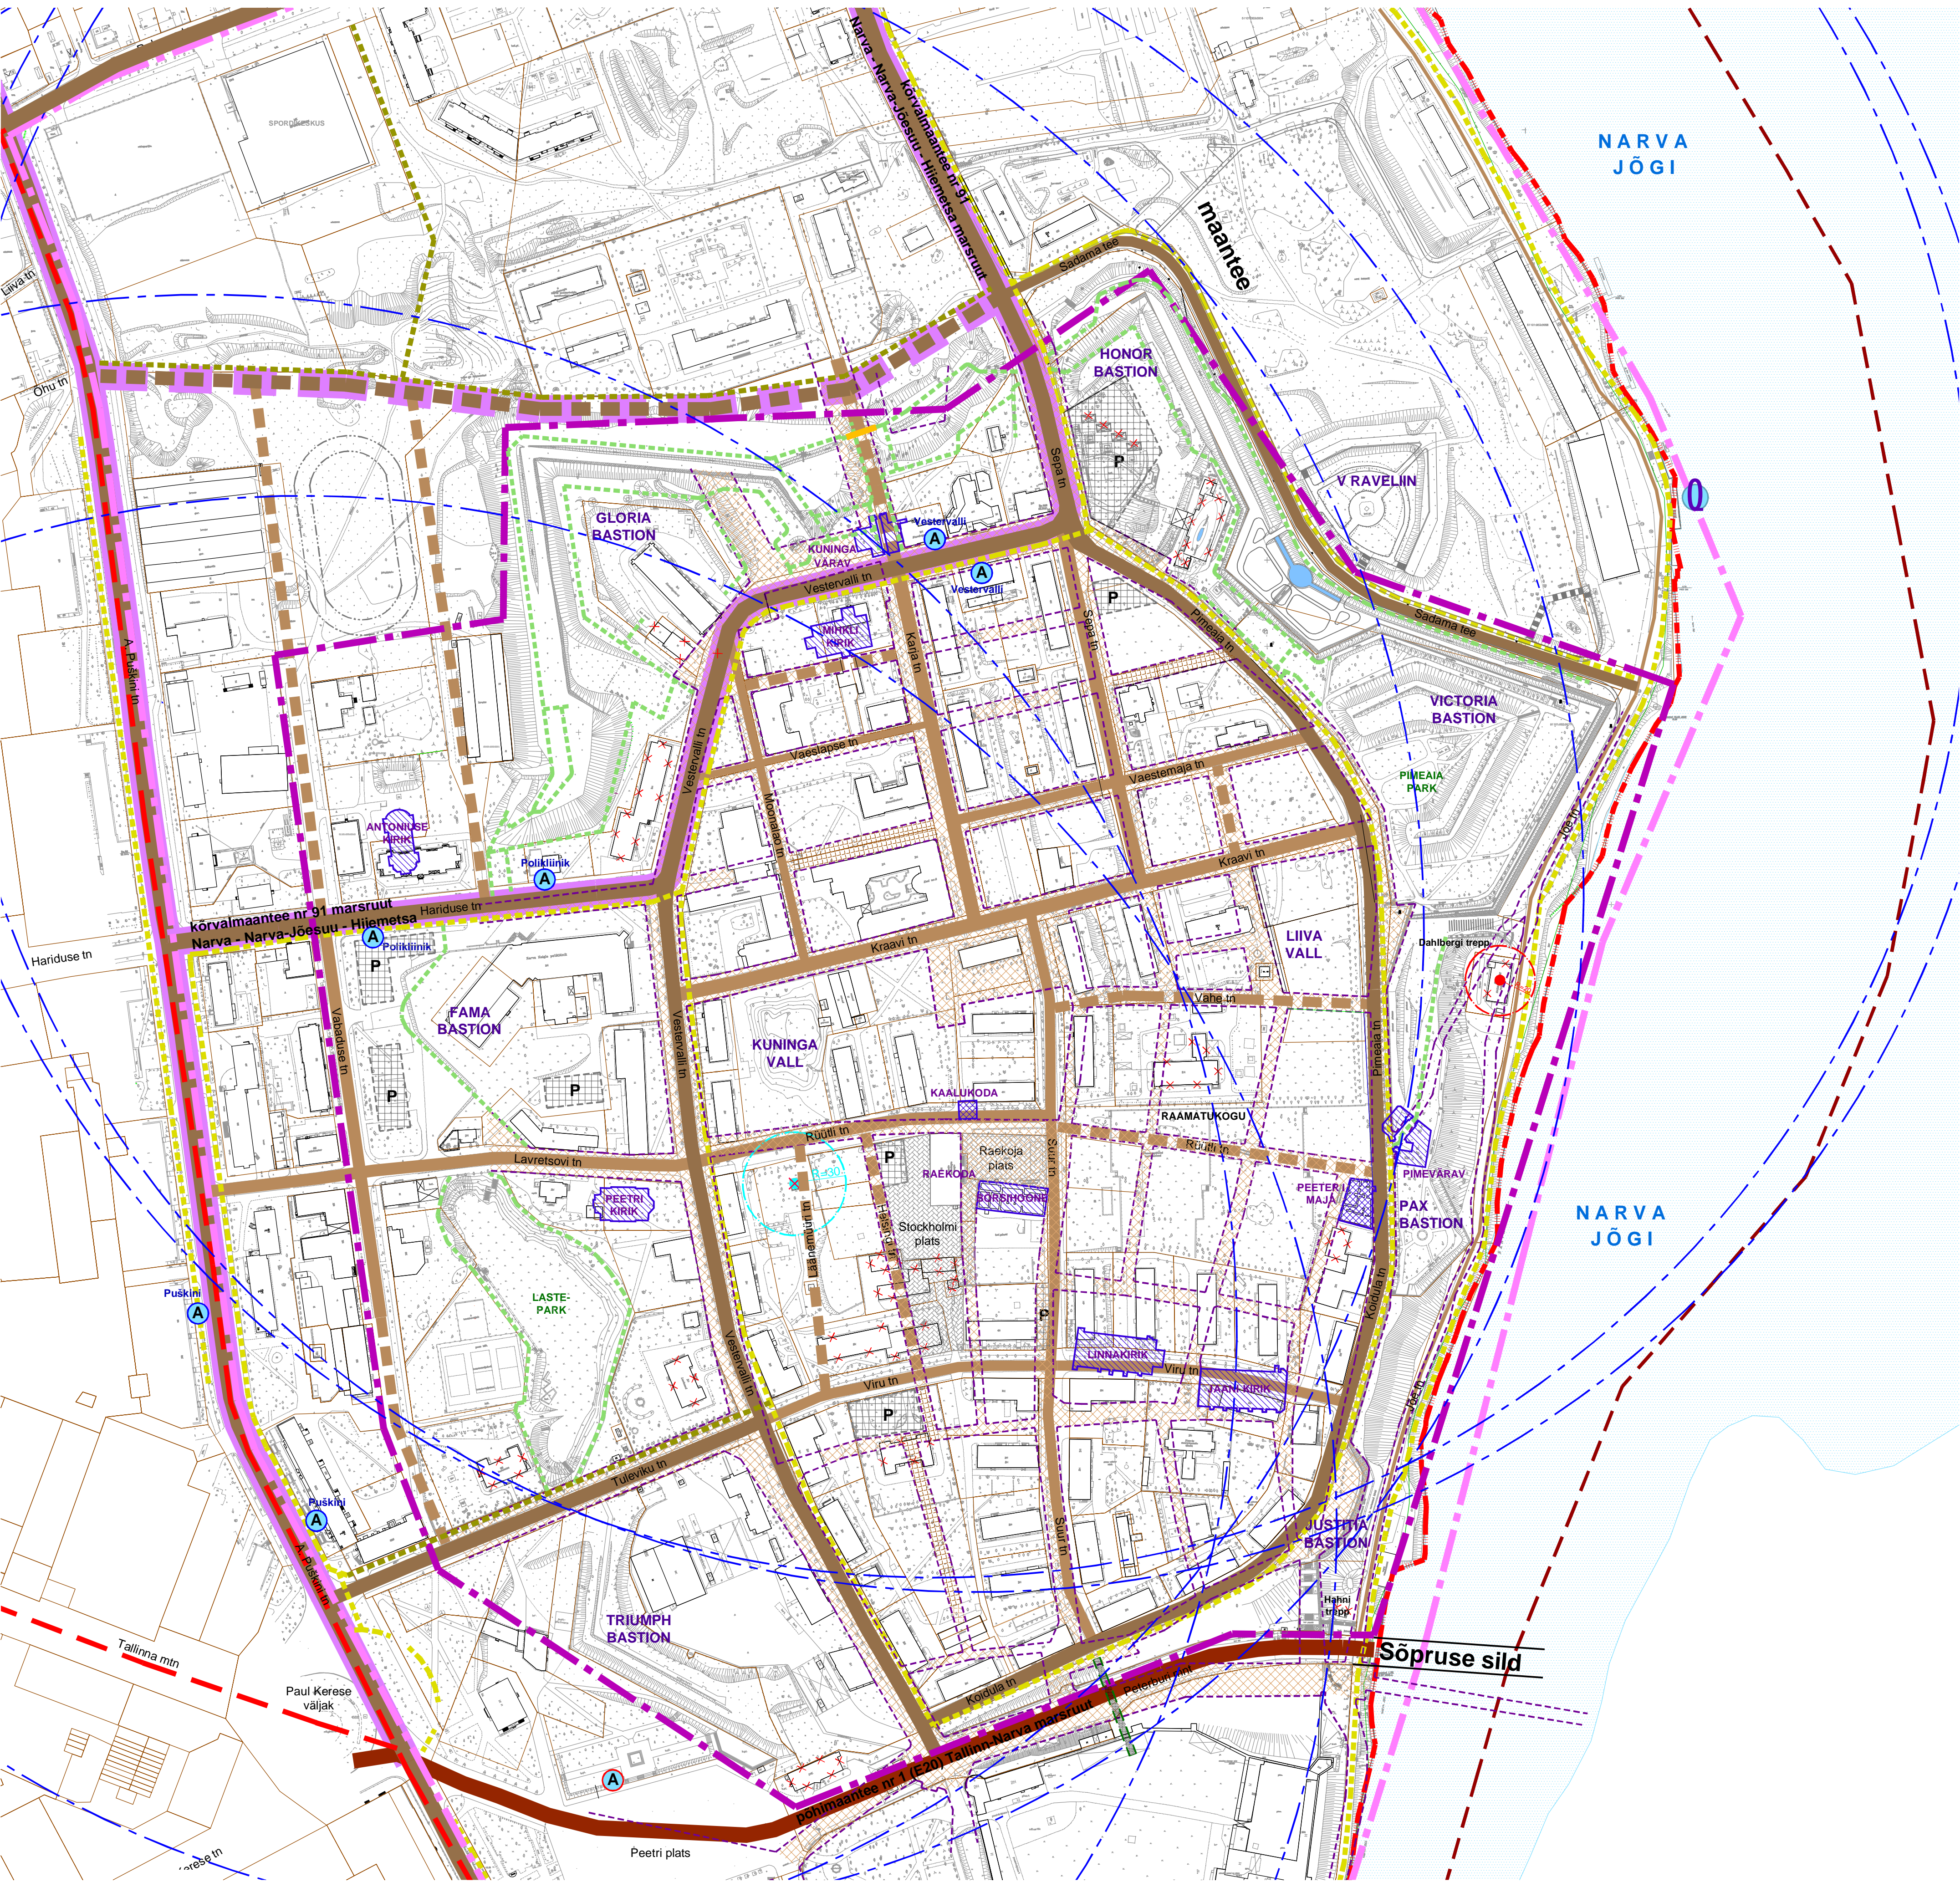

- LEPPEMÄRGID
- AVALIKU KASUTUSEGA PÕHITÄNAV
 - AVALIKU KASUTUSEGA JAOTUSTÄNAV (OL.OLEV/PERSPEKT)
 - AVALIKU KASUTUSEGA TÄNAV (OL.OLEV/PERSPEKT)
 - ÜHISTRANSPOORDIGA TÄNAV (OL.OLEV/PERSPEKT)
 - NARVA AJALOOLINE TÄNAVAVÕRGUSTIK (1940 a)
 - MARKEERITAV AJALOOLINE TÄNAV KVARTALISESE TÄNAVANA
 - MARKEERITAV AJALOOLINE TÄNAV
 - LINNÄÄLJAK
 - AVALIK PARKLA
 - JALGTEE JA JALGRATTATEE (OL.OLEV/PERSPEKT)
 - JALGTEE (PERSPEKT)
 - TUNNEL JALGTEELE (PERSPEKT)
 - VÕIMALIK PERSPEKTIIVNE JALAKÄIJATE SILD
 - AJALOOLISE HOONE MAHU TAASTAMINE
 - EKSPONEERITAV AJALOOLISE HOONE ASUKOHT (1940 a)
 - LIKVIDEERITAV HOONE
 - BUSSIPEATUS
 - BUSSIPEATUSE VÕIMALIK ASUKOHT
 - BUSSIPEATUSE TEENINDUSRAADIUS (R=600 m)
 - JÕESADAM
 - PLANEERITAVA ALA PIIR
 - KONTAKTVÕÖNDI PIIR
 - LINNAOSA PIIR
 - LINNA PIIR
 - RIIGI PIIR
 - LIKVIDEERITAV PUURKAEV SANITAARKAITSETSOONIGA
 - OL.OLEV REOVEEPUMPLA KUJAGA

Planeering			
Narva vanalinna linnaosa üldplaneering			
Joonise nimetus			
Tänavavõrk ja liikluskorraldus			
Projekteerija	Ramboll Eesti AS Laki 34 10915 TALLINN ESTONIA Tel. +372 664 5800 Fax. +372 664 5818 info@ramboll.ee	Ramboll Finland Oy Pilsanmäentie 5 (PL 3) 02240 ESPOO SUOMI Tel. +358 20 755 611 Fax. +358 20 755 6201 info@ramboll.fi	Tellijä Narva Linnavalitsuse Arhitektuuri- ja Linnaplaneerimise Amet Peeetri plats 5, 20308 NARVA EESTI Tel. +372 3599 050 info@narvaplan.ee
Projekti juht	Mildred Linat	Staadium	ÜP
Vanemarhitekt-planeerija	Mildred Linat	Kuupäev	24.09.2012
Modiikava	1:2 000	Modiikava	1:2 000
Projekti nr	PL-2007-61	Joonise nr	4