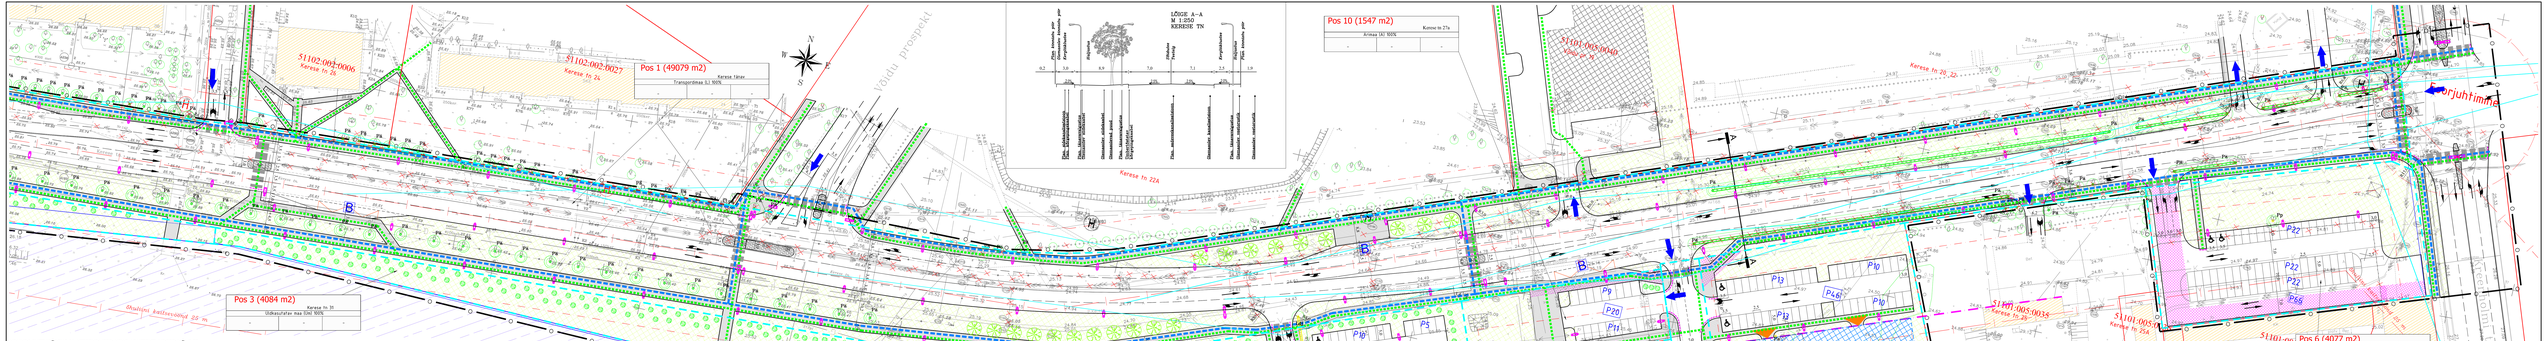
Võidu prospekt
Pos 1 (49079 m2)
Pos 3 (4084 m2)
Pos 4 (2187 m2)
Pos 5 (5509 m2)
Pos 6 (4077 m2)
Pos 7 (1010 m2)
Pos 8 (4928 m2)
Pos 9 (601 m2)
Pos 10 (1547 m2)
LÕIGE A–A
M 1:250
KERESE TN
Kerese tn 26
Kerese tn 24
Kerese tn 22
Kerese tn 20
Kerese tn 27A
Kreenholmi tn 9A
Kreenholmi tn 7A
Kreenholmi tn 5A
Kreenholmi tn 3A
Kreenholmi tn 1A
Kreenholmi tn 22
Kreenholmi tn 24
Kreenholmi tn 26
Kreenholmi tn 28
Kreenholmi tn 30
Kreenholmi tn 32
Kreenholmi tn 34
Kreenholmi tn 36
Kreenholmi tn 38
Kreenholmi tn 40
Kreenholmi tn 42
Kreenholmi tn 44
Kreenholmi tn 46
Kreenholmi tn