
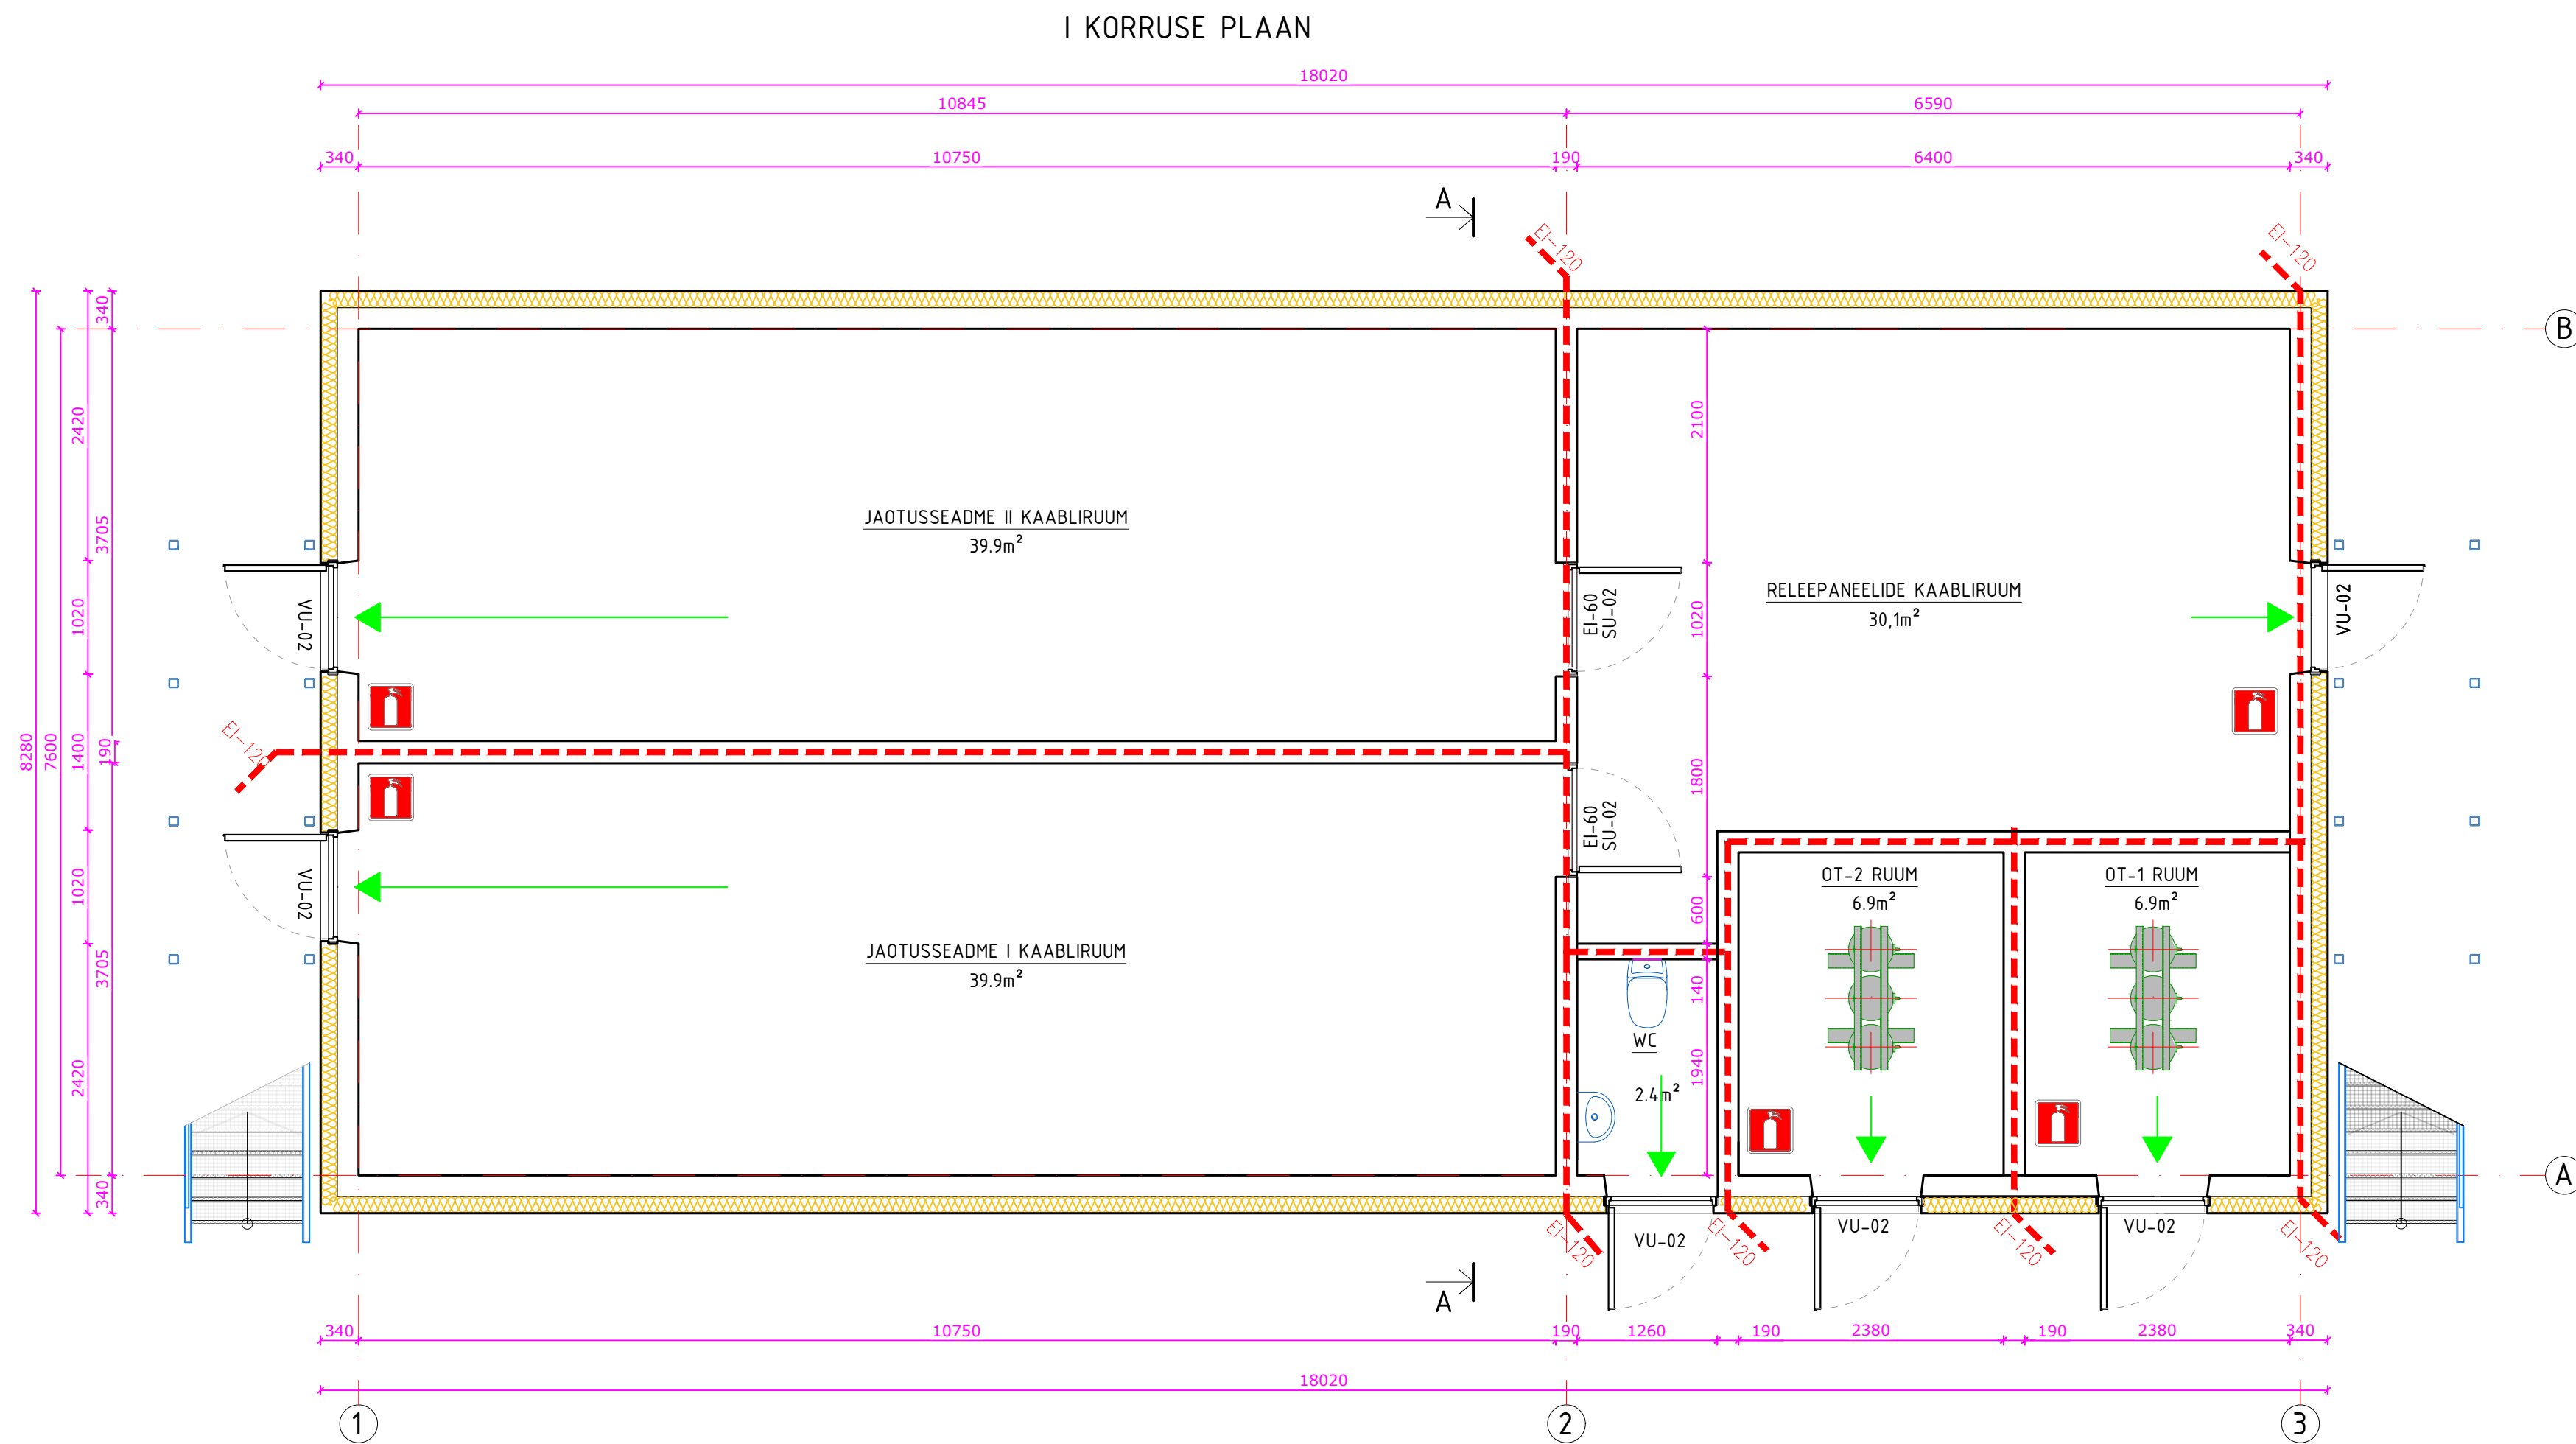


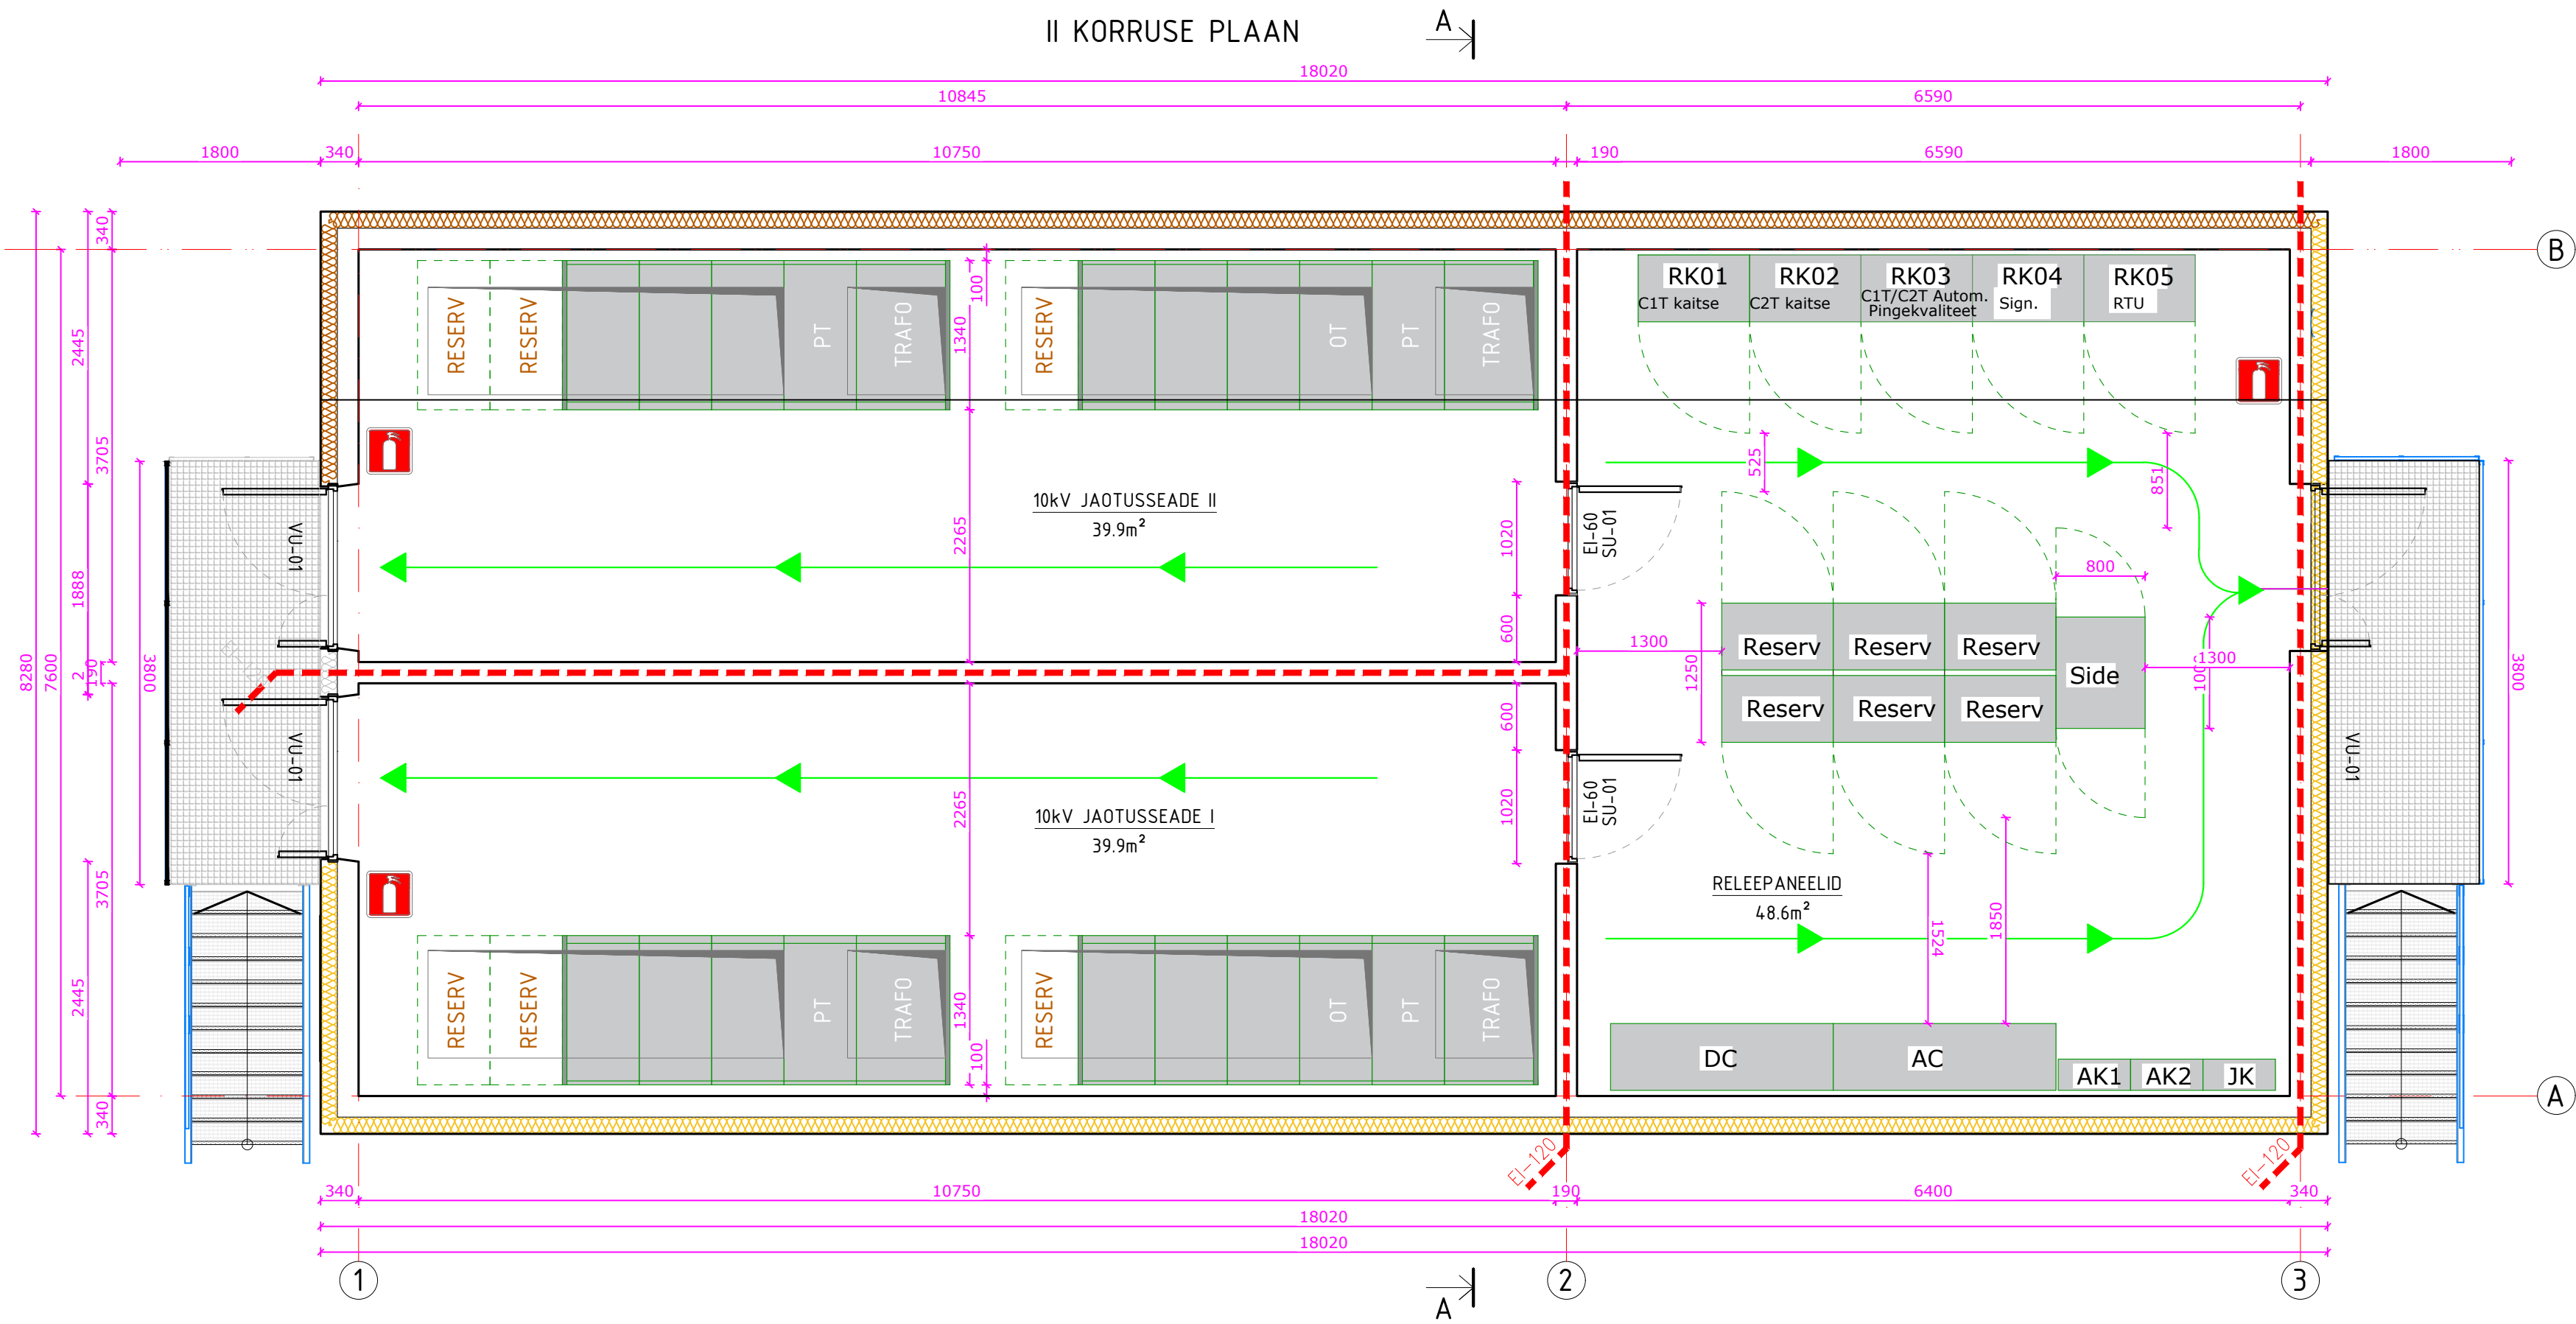

Tehnilised andmed	
Suletud netopind	254,5 m2
Kasulik pind	254,5 m2
Kõetav pind	254,5 m2
Hoone kõrgus	7,3 m
Hoone pikkus	18,02 m
Hoone laius	8,3 m
Hoone maht	1038,0 m3

1. Korrus	
Jaotusseadme I kaablrüüm	39,9 m2
Jaotusseadme II kaablrüüm	39,9 m2
Releepaneelide kaablrüüm	30,1 m2
WC	2,4 m2
OT-1 ruum	6,9 m2
OT-2 ruum	6,9 m2
Kokku	126,1 m2


2. Korrus	
10kV jaotusseade I	39,9 m2
10kV jaotusseade II	39,9 m2
Releepaneelid	48,6 m2
Kokku	128,4 m2

TINGMÄRGID:

EVAKUATSIOONITEE JA SUUNAD

KUSTUTITE ASUKOHT

TULETÕKKESEKTSIOONI PIIRE JA VÄÄRTUS

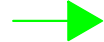

El-120

Muudatus		Lehed	Kuupäev	Muudatuse sisu		Projekteeris	Kontrollis
TELLUJA		PLAATOÖVÕTJA		Koordinaadid: L-EST '97 SÜSTEEMIS Kõrgused: EH2000 süsteemis Geodeetiline alusplaan:			
Viru Elektrivõrgud Viru Elektrivõrgud OÜ Paul Kerepe 11, 20009 Narva Telifoon: 718 6633 E-post: klient@viru.ee www.viru.ee Registrikood: 10655041		LEONHARD WEISS LEONHARD WEISS OÜ Veske 8, 11415 Tallinn Telifoon: +372 651 2285 E-post: esona@leonhard-weiss.com www.leonhard-weiss.ee Registrikood: 12063348		PROJEKTI NIMETUS Kreenholmi piirkonna elektrivõrgu optimeerimine ja Kulgu tööstuspargi 110/10 kV sõlmalaama rajamine koos liitumisvõimsuse suurendamisega KOOSTAJA Kõide K1: Kulgu 110kV/10kV alajaam (ehituslik osa ja elektriosa)			
AMET		NIM		ALLKIRI		OBJEKT ASUKOHT (ADDRESS)	
PROJEKTEERIJAL		M.Mandel				Ida-Viru maakond, Narva linn	
KINNITAJAL		M.Mandel				MÕISTKAVA	
INSENER		M.Mandel				5-01 jaotaja-plaanid	
PROJEKTUJUHT		H.Luik				M1:50 / A1	
Koostatud / trükitud:		18.06.2026 / 18.06.2026		TOO NR 11063K1		JÕUKSE TÄHIS	
Faili nimi:		11063K1_EP_AR-5-01_v01.dwg				EP_AR-5-01	
						Eelprojekt	